


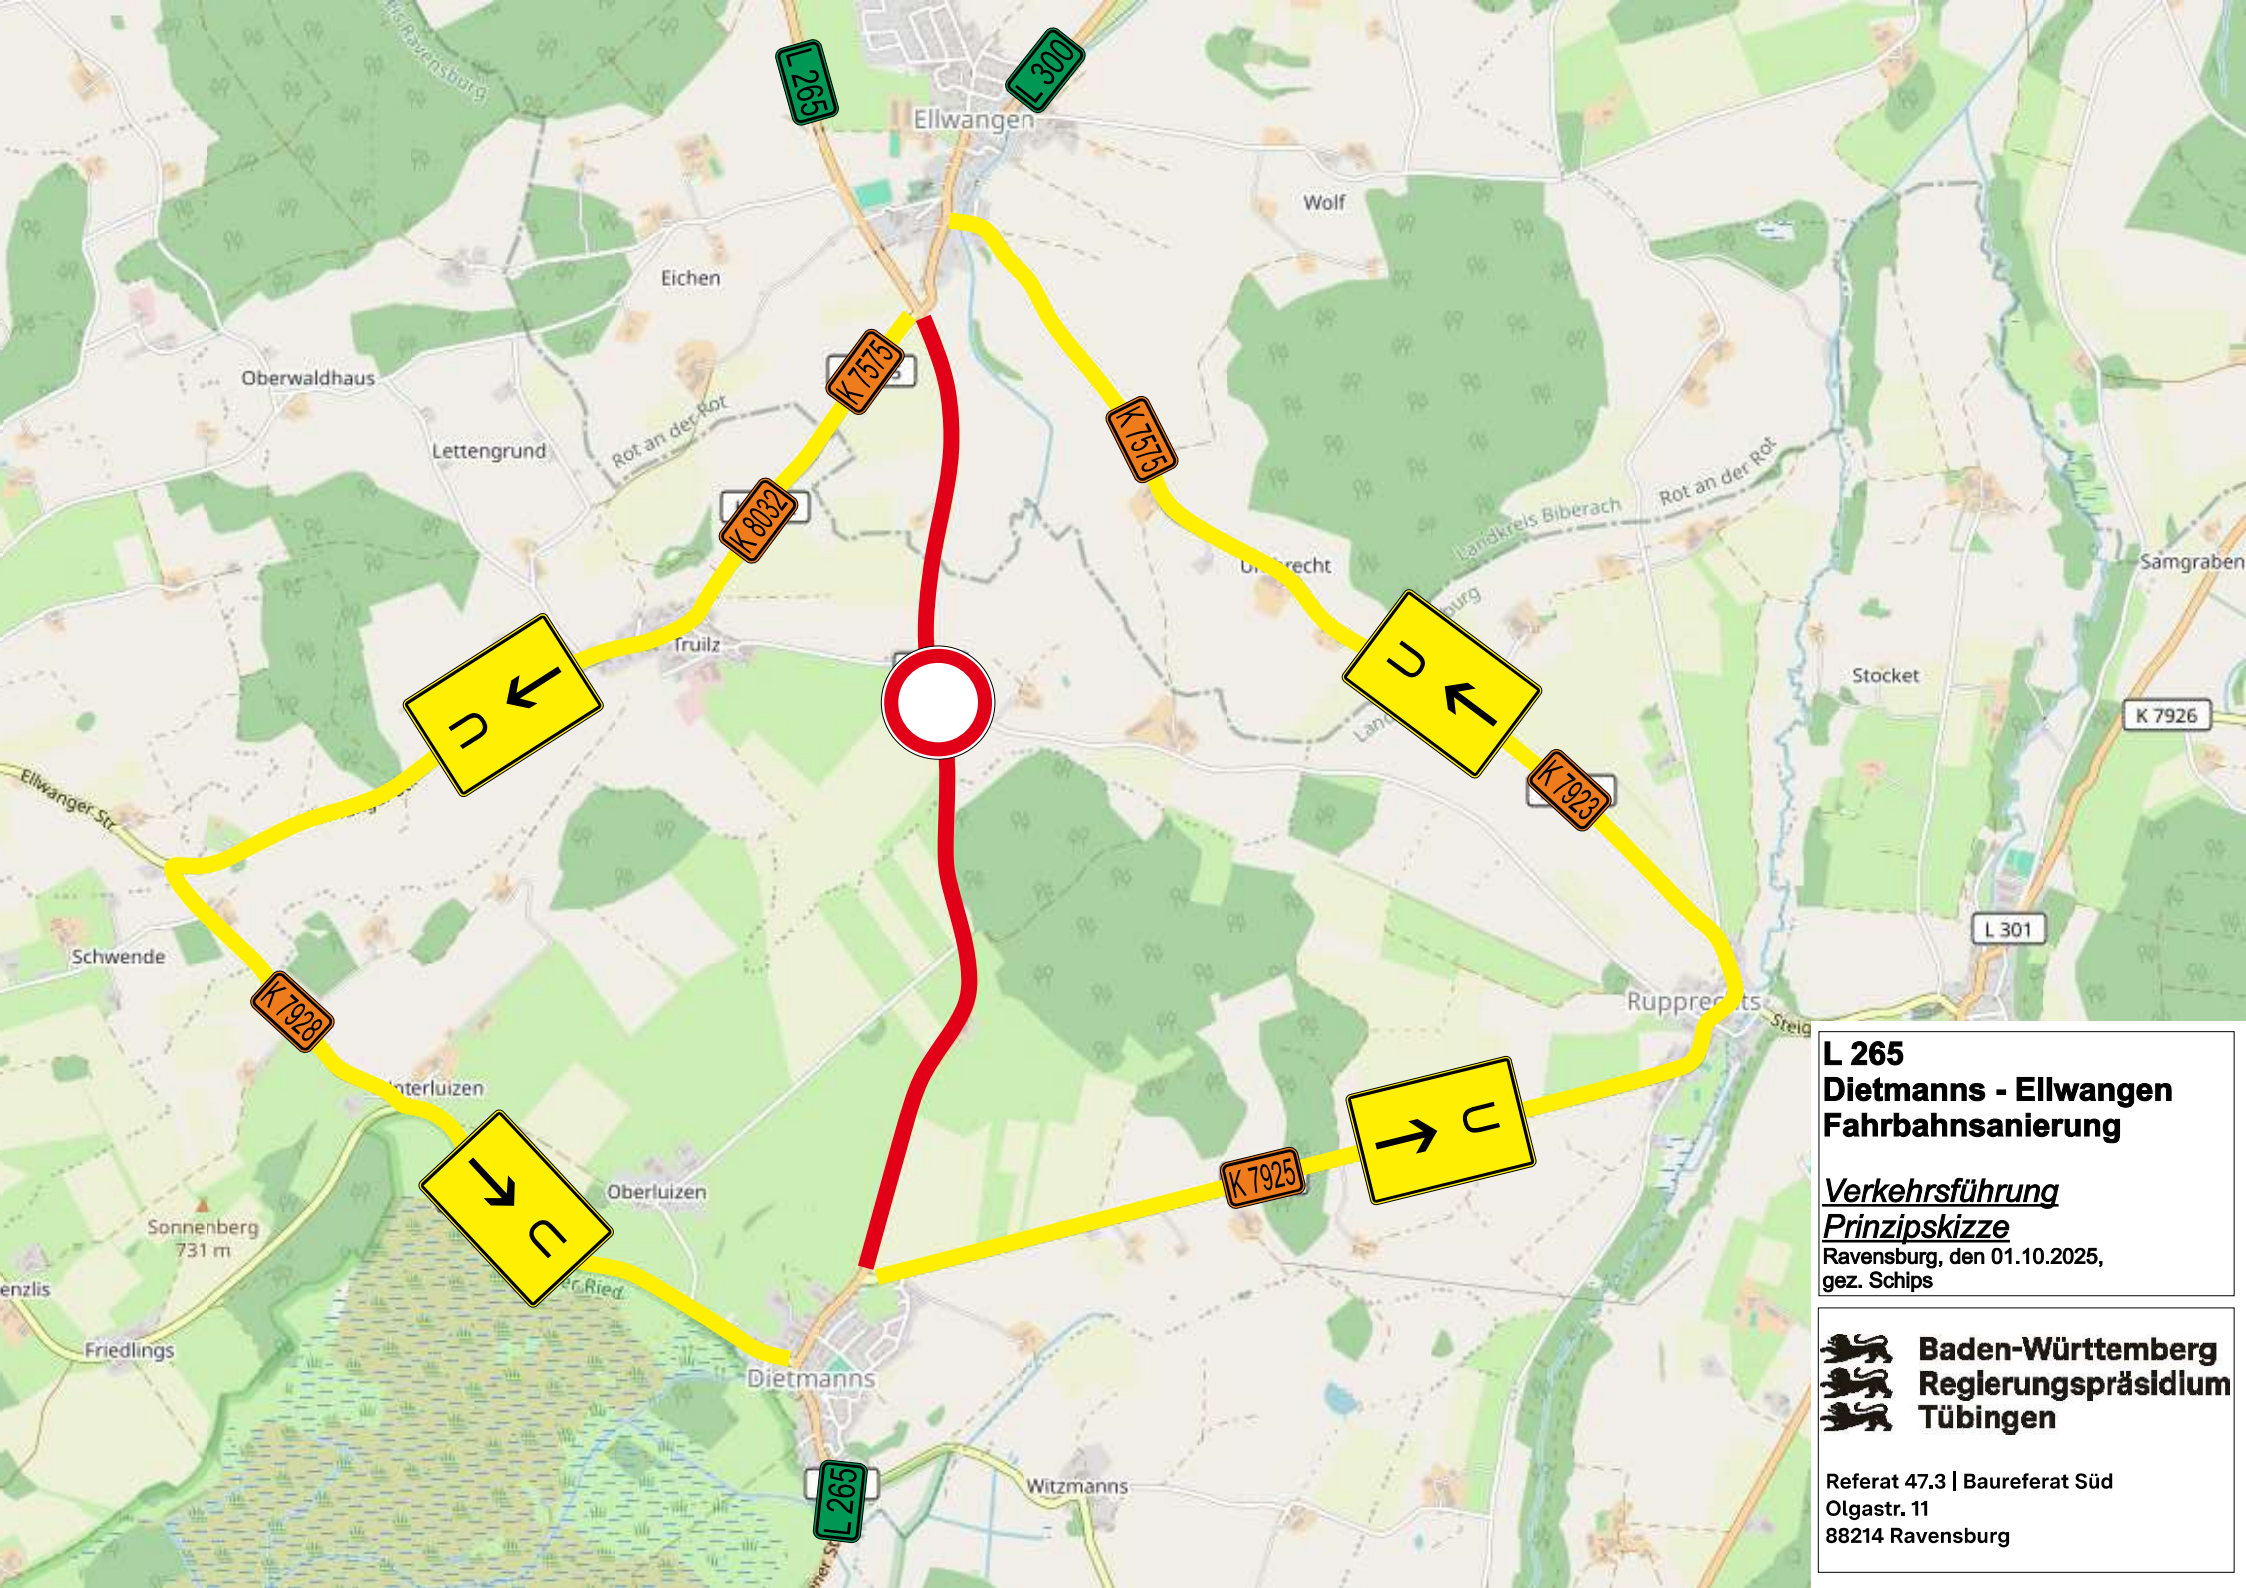

L 265
Dietmanns - Ellwangen
Fahrbahnsanierung

Verkehrsführung

Prinzipskizze

Ravensburg, den 01.10.2025,
gez. Schips

 **Baden-Württemberg**
 **Regierungspräsidium**
Tübingen

Referat 47.3 | Baureferat Süd
Olgastr. 11
88214 Ravensburg